

**Agenzia delle Entrate  
CATASTO FABBRICATI  
Ufficio Provinciale di  
Ancona**

Dichiarazione protocollo n.

Comune di Fabriano

Via La Spina

civ. SNC

Identificativi Catastali:

Sezione:

Foglio:

Particella:

Subalterno:

Compilata da:

Iscritto all'albo:  
Ingegneri

Prov. Ancona

Planimetria

Scheda n. 1


Scala 1:200

PIANO TERRA

CORTE COMUNE

Part. 2467

Part. 1874

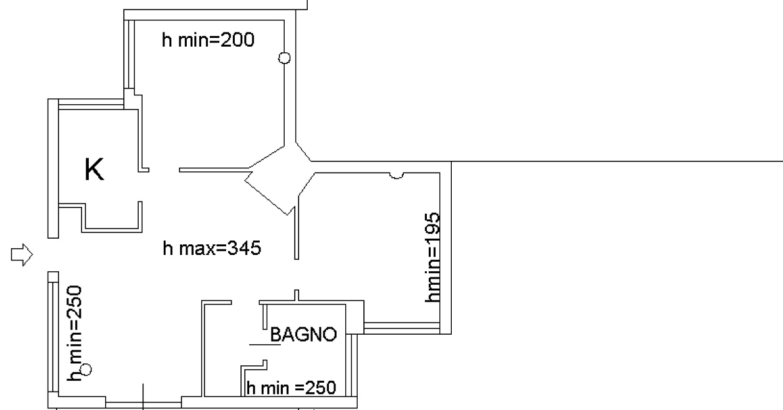

PERGOLATO  
COMUNE

Part. 2467

Part. 3141



10 metri

Ultima planimetria in atti

Data: - Richiedente:

Totale schede: 1 - Formato di acquisizione: A4(210x297) - Formato stampa richiesto: A4(210x297)