

Agenzia delle Entrate
CATASTO FABBRICATI
Ufficio provinciale di
Ancona

Scala 1: 200

Dichiarazione protocollo n.
Comune di Chiaravalle
Strada Provinciale per Castelferretti

civ. 8


Identificativi Catastali:
Sezione:
Foglio:
Particella:
Subalterno:

Compilata da:
Montedoro Gabriele
Iscritto all'albo:
Geometri
Prov. Ancona


N.

Mappale 26

PIANO TERRA

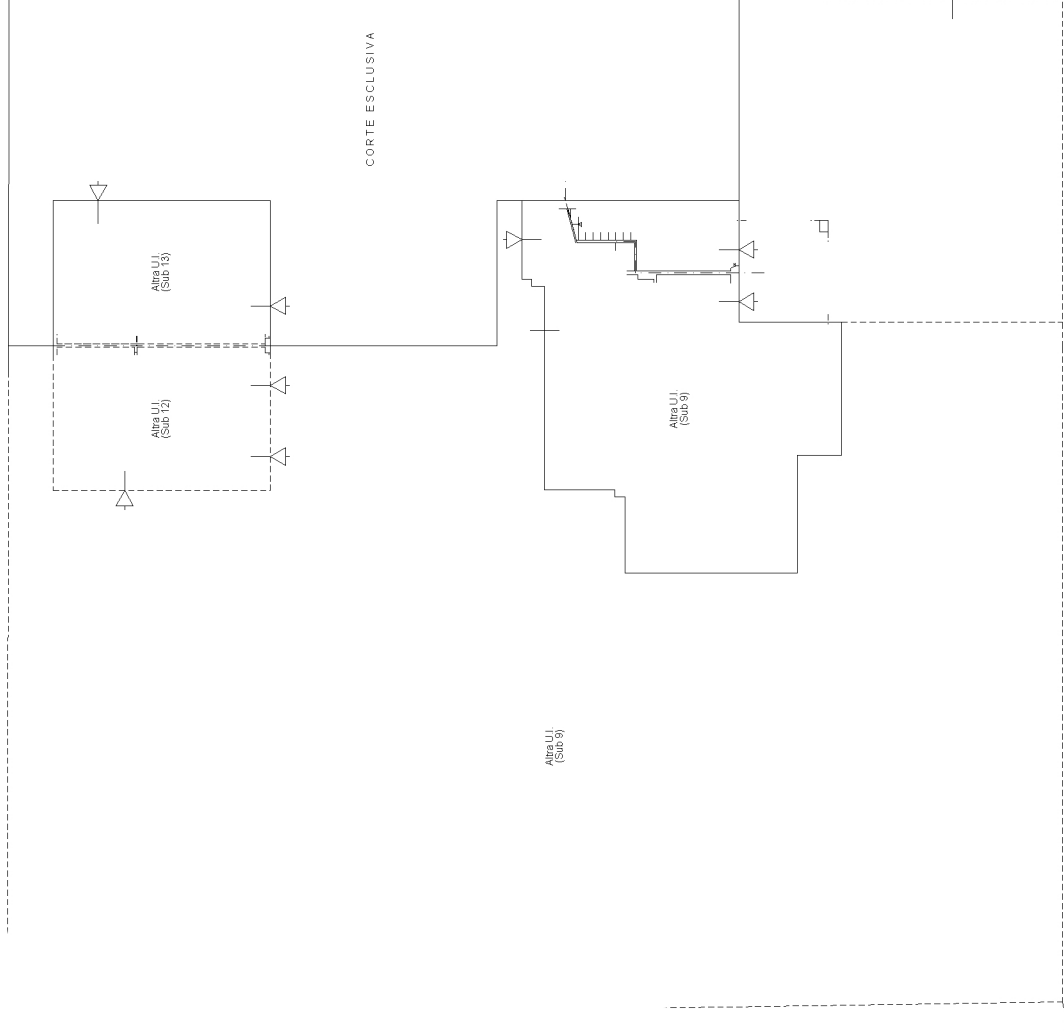

PIANO PRIMO

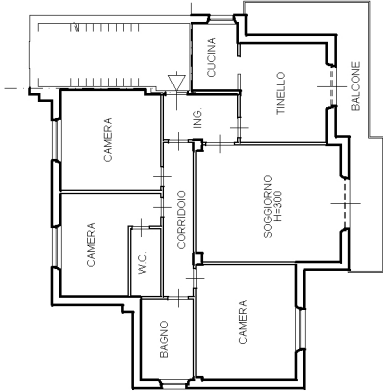

Strada Provinciale per CASTELFERRETTI

11/11/11