

Agenzia delle Entrate  
CATASTO FABBRICATI  
Ufficio Provinciale di  
Ancona

Viale Vittoria

civ. 28

Identificativi Catastali:

Sezione:

Foglio:

Particella:

Subalterno:



Compilata da:

Iscritto all'albo:  
Geometri

Prov. Ancona

Scheda n. 1

Scala 1:200

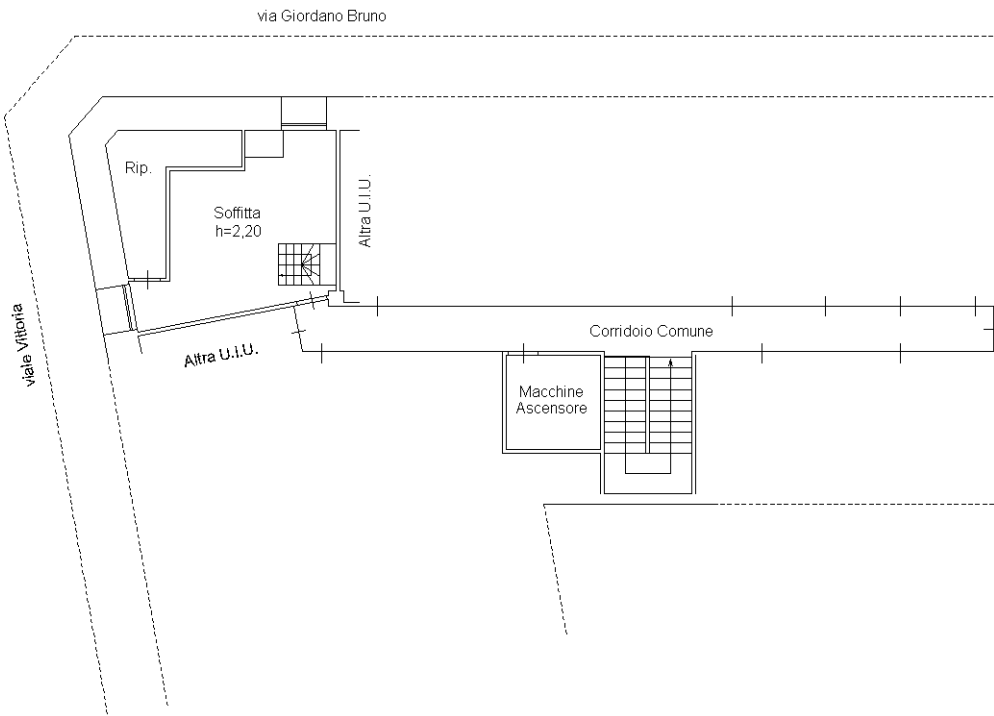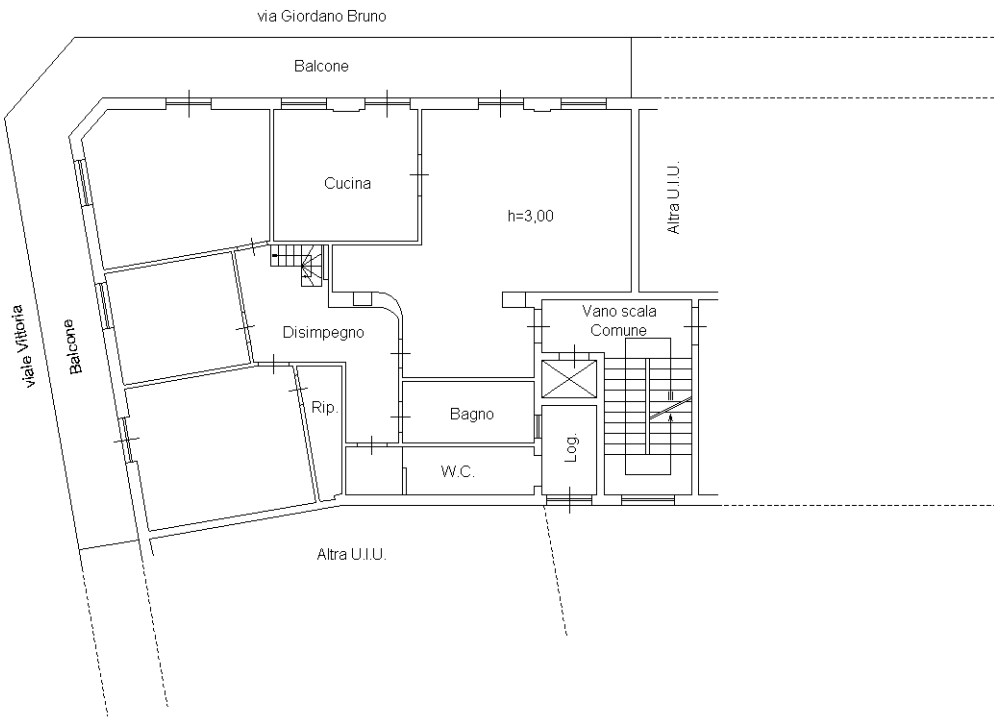

ORIENTAMENTO

