

MODULARIO
F. rig. rend. 497




MINISTERO DELLE FINANZE
DIREZIONE GENERALE DEL CATASTO E DEI SS.TT.EE.
CATASTO EDILIZIO URBANO (RDL 13-4-1939, n. 652)

MOD. **BN** (CEU)


LIRE
500

Planimetria di u.i.u. in Comune di **PORTO RECANATI** via **SCARFOTTI** civ.

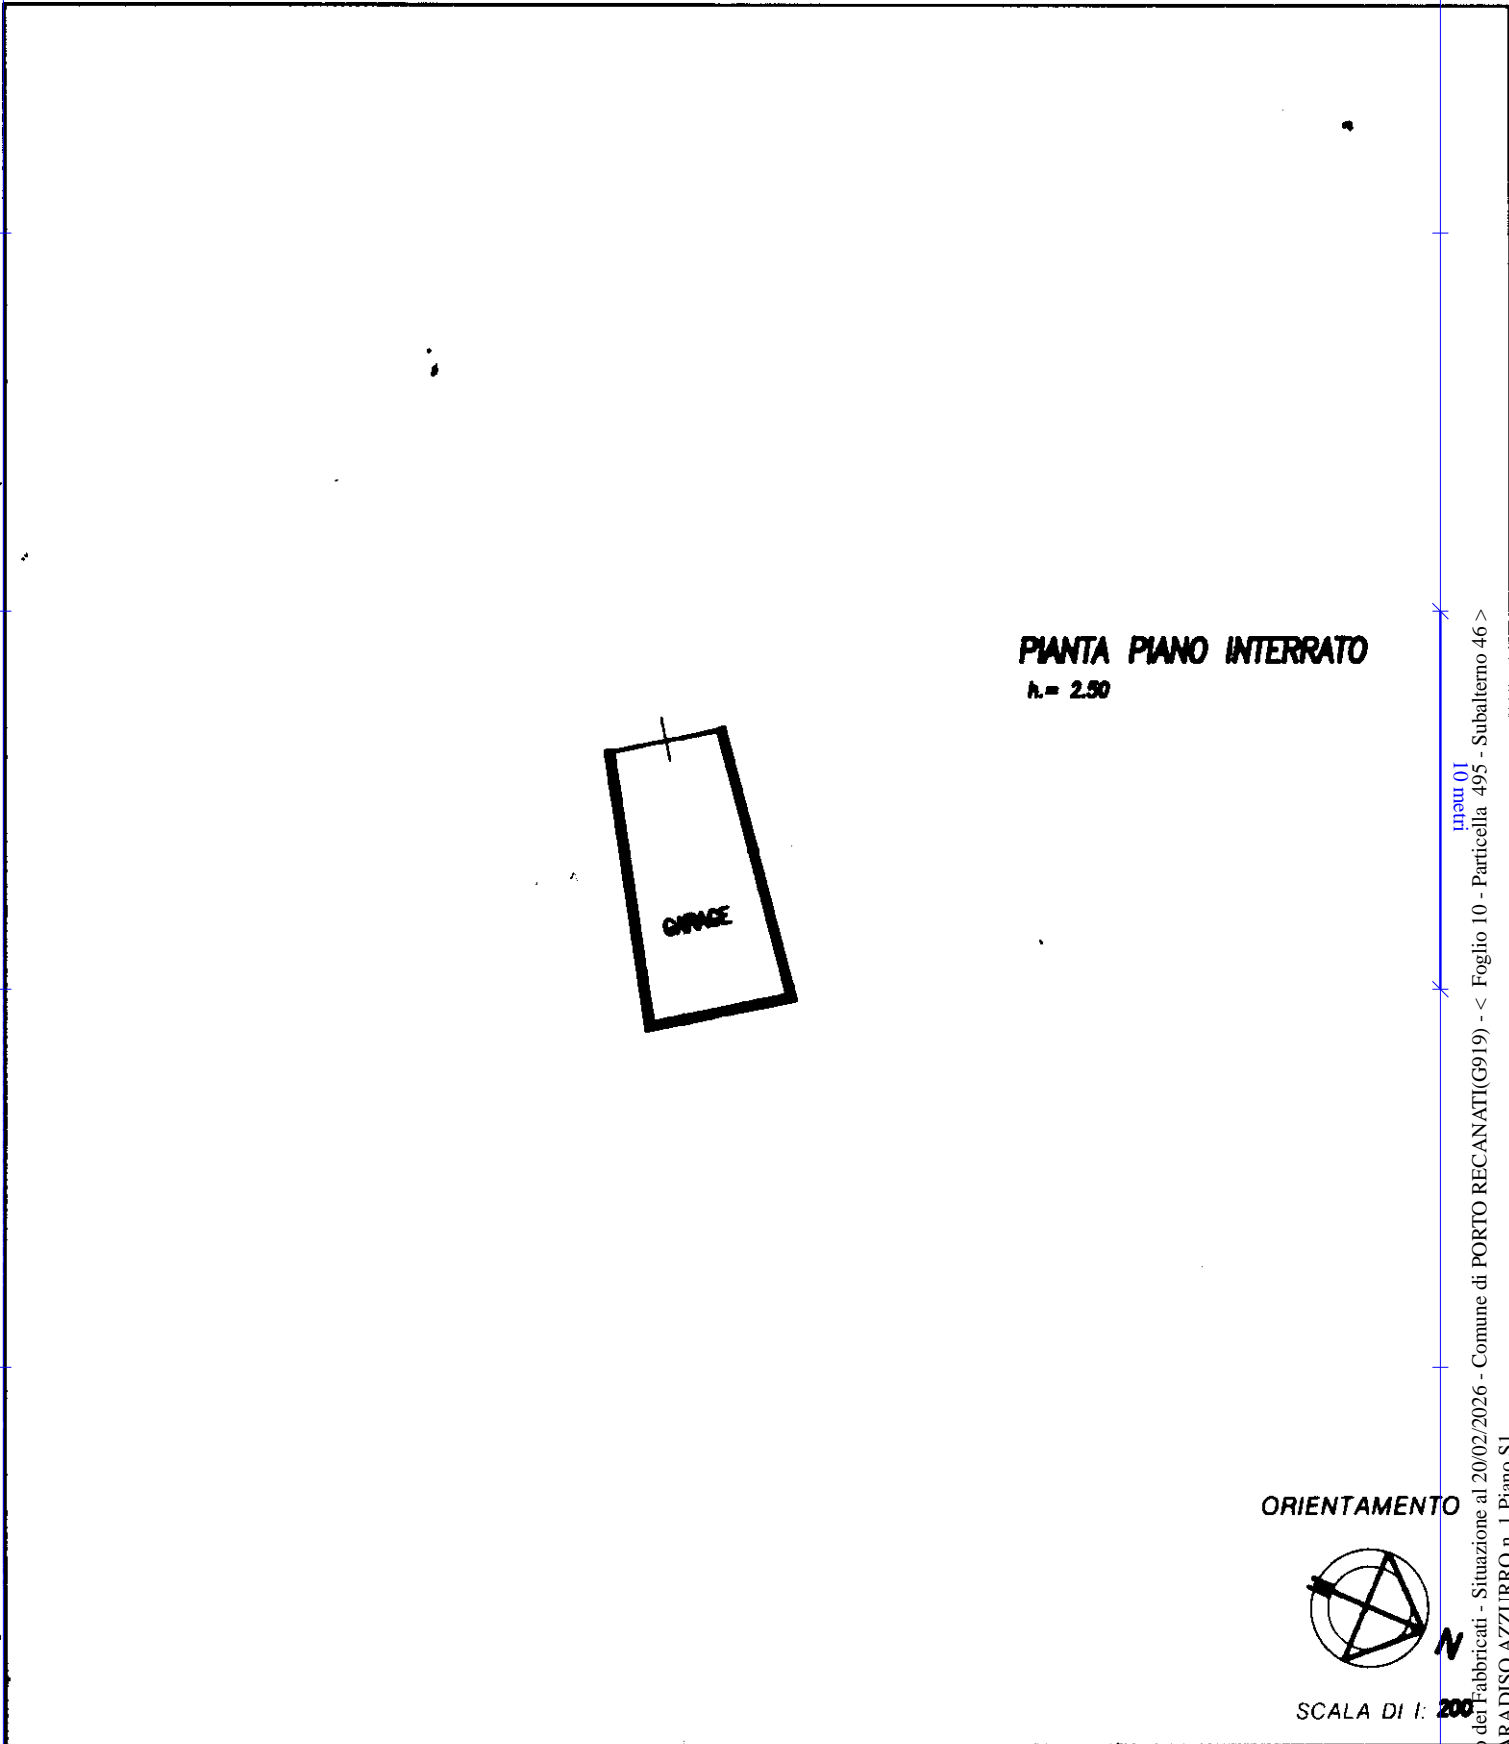

PIANTA PIANO INTERRATO
h. = 2.50

ORIENTAMENTO

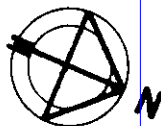

SCALA DI I: **200**

Catasto dei Fabbricati - Situazione al 20/02/2026 - Comune di PORTO RECANATI(G919) - < Foglio 10 - Particella 495 - Subalterno 46 >
VIA PARADISO AZZURRO n. 1 Piano S1

Piano - Istituto Poligrafico e Zecca dello Stato - P.V.

Dichiarazione di N.C.

Denuncia di variazione

Ultima planimetria in atti

Identificativi catastali

Data presentazione: 22/03/1995 - Data: 20/02/2026 - n. T15144 - Richiedente: DLMDNL85H06C615B
Totale schede: 10 Formato di acquisizione: A della provincia di Ascoli Piceno di tipo stampato richiesto: 74 (210x297)
n. 105 sub. 1

Compilato da: **GEDM**

(Titolo, cognome e nome)
ROZZI FRANZIO COSTANTINO

Isritto all'atto dei **GEOMETRI**

ASCOLI PICENO 582

data **27-02-1995** Firma *[Signature]*

RISERVATO ALL'UFFICIO

B-413/95