

Agenzia delle Entrate
CATASTO FABBRICATI
Ufficio Provinciale di
Ancona


Dichiarazione protocollo n. _____ del _____
Comune di Falconara Marittima
Via Guglielmo Marconi _____ civ. 78-80

Identificativi Catastali:
Sezione:
Foglio:
Particella:
Subalterno:

Compilata da:
Isritto all'albo:
Geometri
Prov. Ancona _____ N. _____

Planimetria
Scheda n. 1 Scala 1:200

PIANO S1

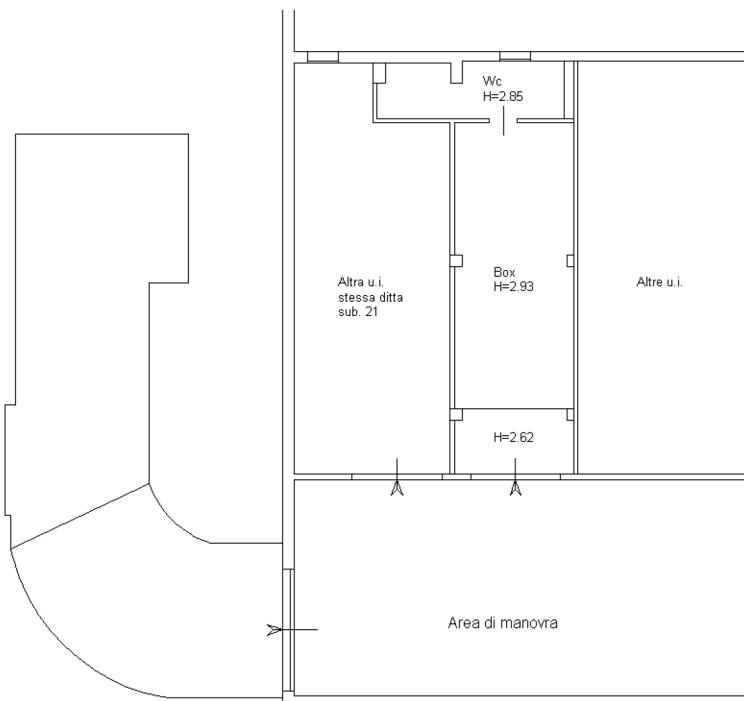

Catasto dei Fabbricati - Situazione al
VIA GUGLIELMO MARCONI n. 78-80 Piano S1
- Comune di FALCONARA MARITTIMA (D472) - < Foglio _____ - Particella _____ - Subalterno >

Ultima planimetria in atti

Data: _____ - Richiedente: _____

Totale schede: 1 - Formato di acquisizione: A4(210x297) - Formato stampa richiesto: A4(210x297)