

**Agenzia delle Entrate  
CATASTO FABBRICATI  
Ufficio Provinciale di  
Ancona**

Dichiarazione protocollo n. .

Comune di Chiaravalle

Strada Provinciale Per Castelferretti

civ. 8

Identificativi Catastali:  
Sezione:  
Foglio:  
Particella:  
Subalterno:



Compilata da:  
Montedoro Gabriele  
Iscritto all'albo:  
Geometri  
Prov. Ancona

N.

Planimetria

Scheda n. 1 Scala 1:200

**PIANO SECONDO**

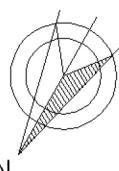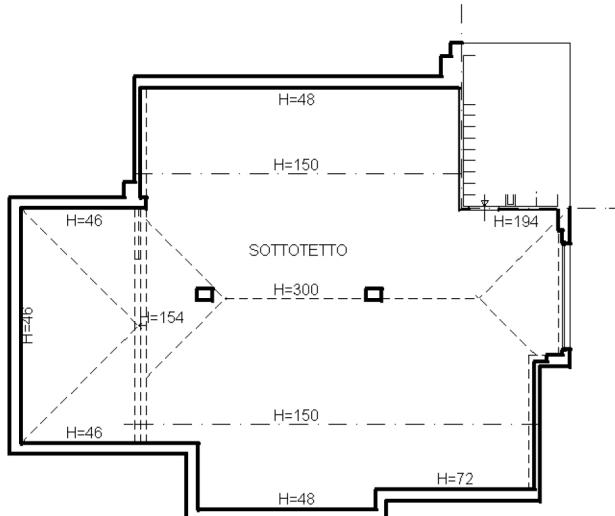

Ultima planimetria in atti

Data: 13/01/2026

Totale schede: 1 - 1