


Agenzia delle Entrate
CATASTO FABBRICATI
 Ufficio Provinciale di
Ancona



Dichiarazione protocollo n. _____ del _____	
Planimetria di u.i.u. in Comune di Falconara Marittima	
Via Guglielmo Marconi _____ civ. 80/A	
Identificativi Catastali:	Compilata da:
Sezione:	Isritto all'albo:
Foglio:	Geometri
Particella:	Prov. Ancona
Subalterno:	N. _____

Scheda n. 1 Scala 1:200

Piano primo

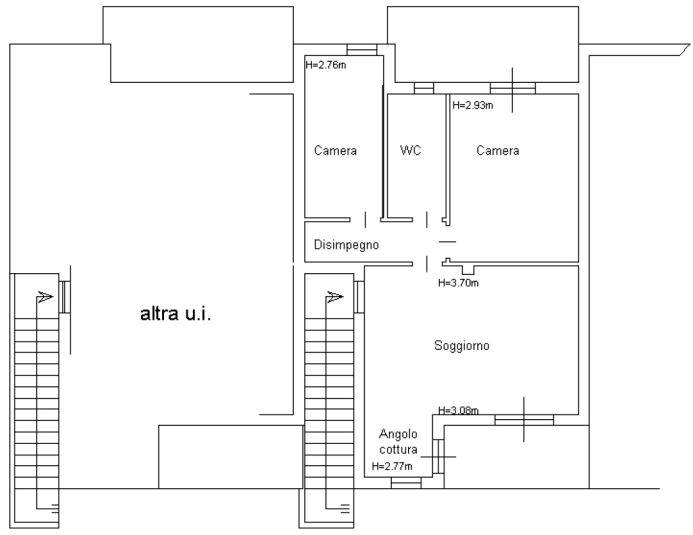

Piano terra

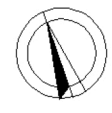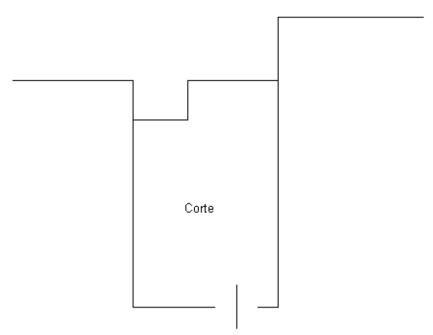

Catasto dei Fabbricati - Situazione al
 VIA GUGLIELMO MARCONI n. 80/A Piano T-1
 - Comune di FALCONARA MARITTIMA (D472) - < Foglio
 - Particella
 - Subalterno >