

**Agenzia delle Entrate
CATASTO FABBRICATI
Ufficio provinciale di
Ancona**

Dichiarazione protocollo n.

Comune di Fabriano

Via La Spina

civ.

Identificativi Catastali:

Sezione:

Foglio:

Particella:

Subalterno:

Compilata da:

Iscritto all'albo:

Ingegneri

Prov. Ancona

Planimetria	Scala 1: 200
Scheda n. 1	

Ultima planimetria in atti


Data: n.

- Richiedente:


Totale schede: n. - Formato di acquisizione: A3(297x420) - Formato stampa richiesto: A4(210x297)

CORTE COMUNE

PIANO TERRA

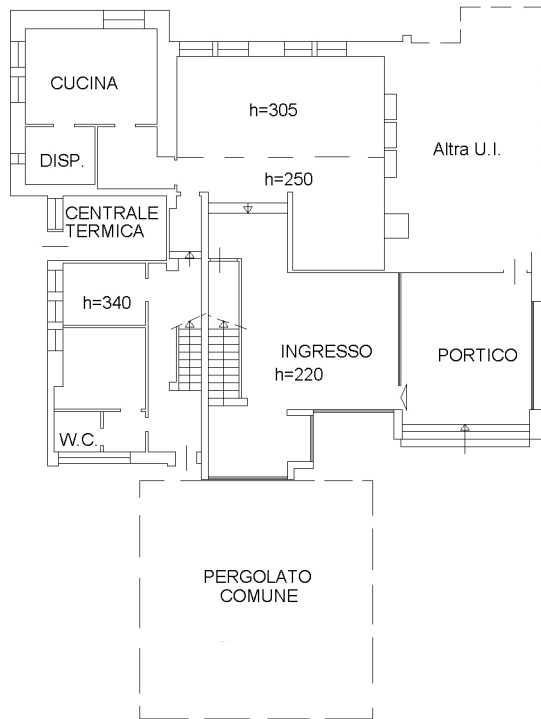

PIANO PRIMO

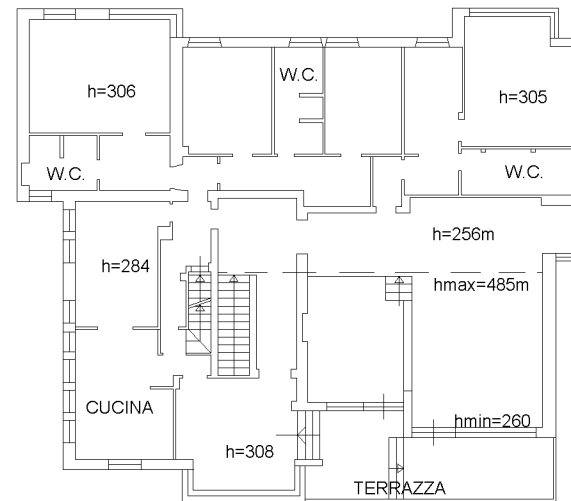

PIANO SECONDO

